




Ansicht Nord 1:100

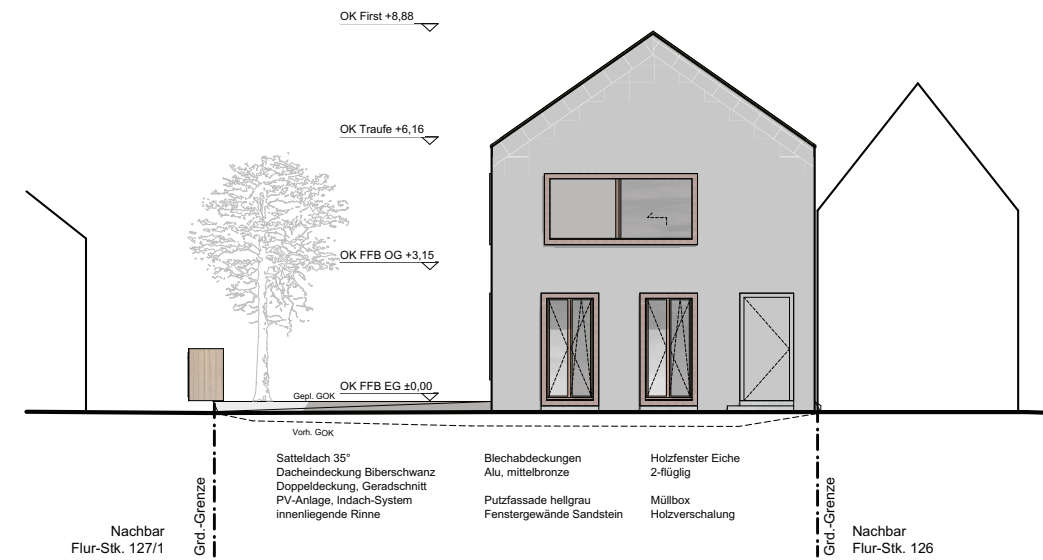

Ansicht Süd 1:100

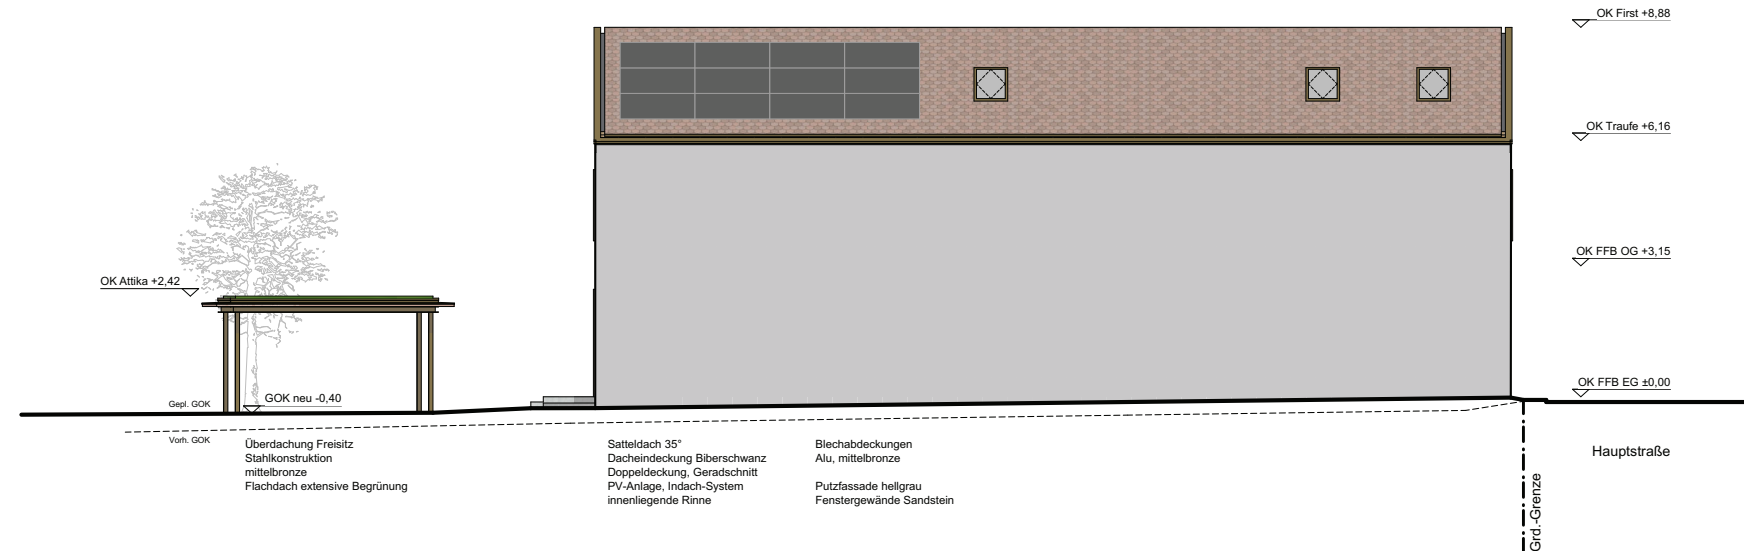

Ansicht Ost 1:100

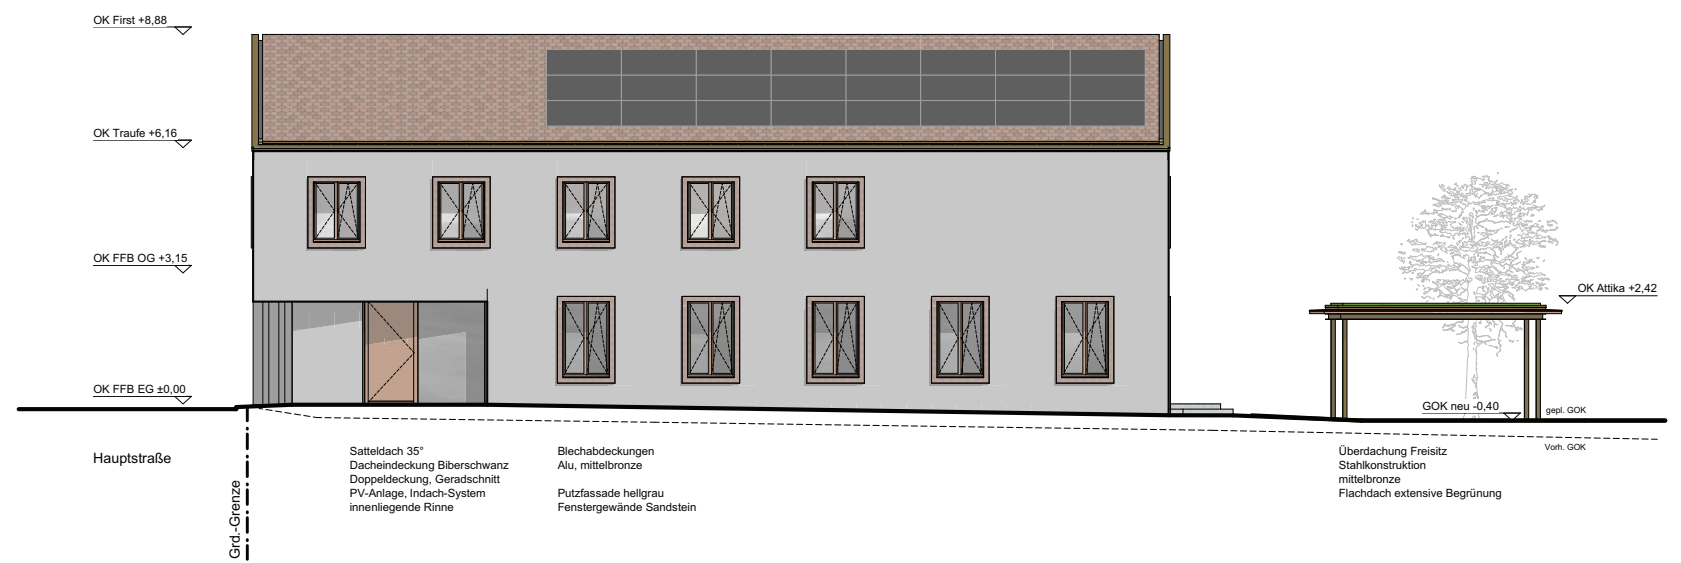

Ansicht West 1:100

PLANSTAND
Genehmigungsplanung

BAUVORHABEN
Neue Ortsmitte Bornheim
Hauptstraße 65 + 66 Flurstücke 64 +
126/2 + 127/2
76879 Bornheim

BAUHERRSCHAFT
Ortsgemeinde Bornheim
vertr. Ortsbürgermeisterin
Frau Elke Thomas
Hauptstraße 19
76879 Bornheim

BAUHERR

NACHBAR

PLANINHALT
Ansichten
Gebäude 01

Maßstab 1:100
Plannummer 00.11
Plangröße 594x540
Projektnummer 2136
Datum 18.04.2023
Gezeichnet Sebastian Metz
Pfad T:\01_Proj_akt\21_36_Dorfmitte_Bornheim\IC_CAD\IC_Epl\IC19E_epl_230413.pln

ARCHITEKT