K 42

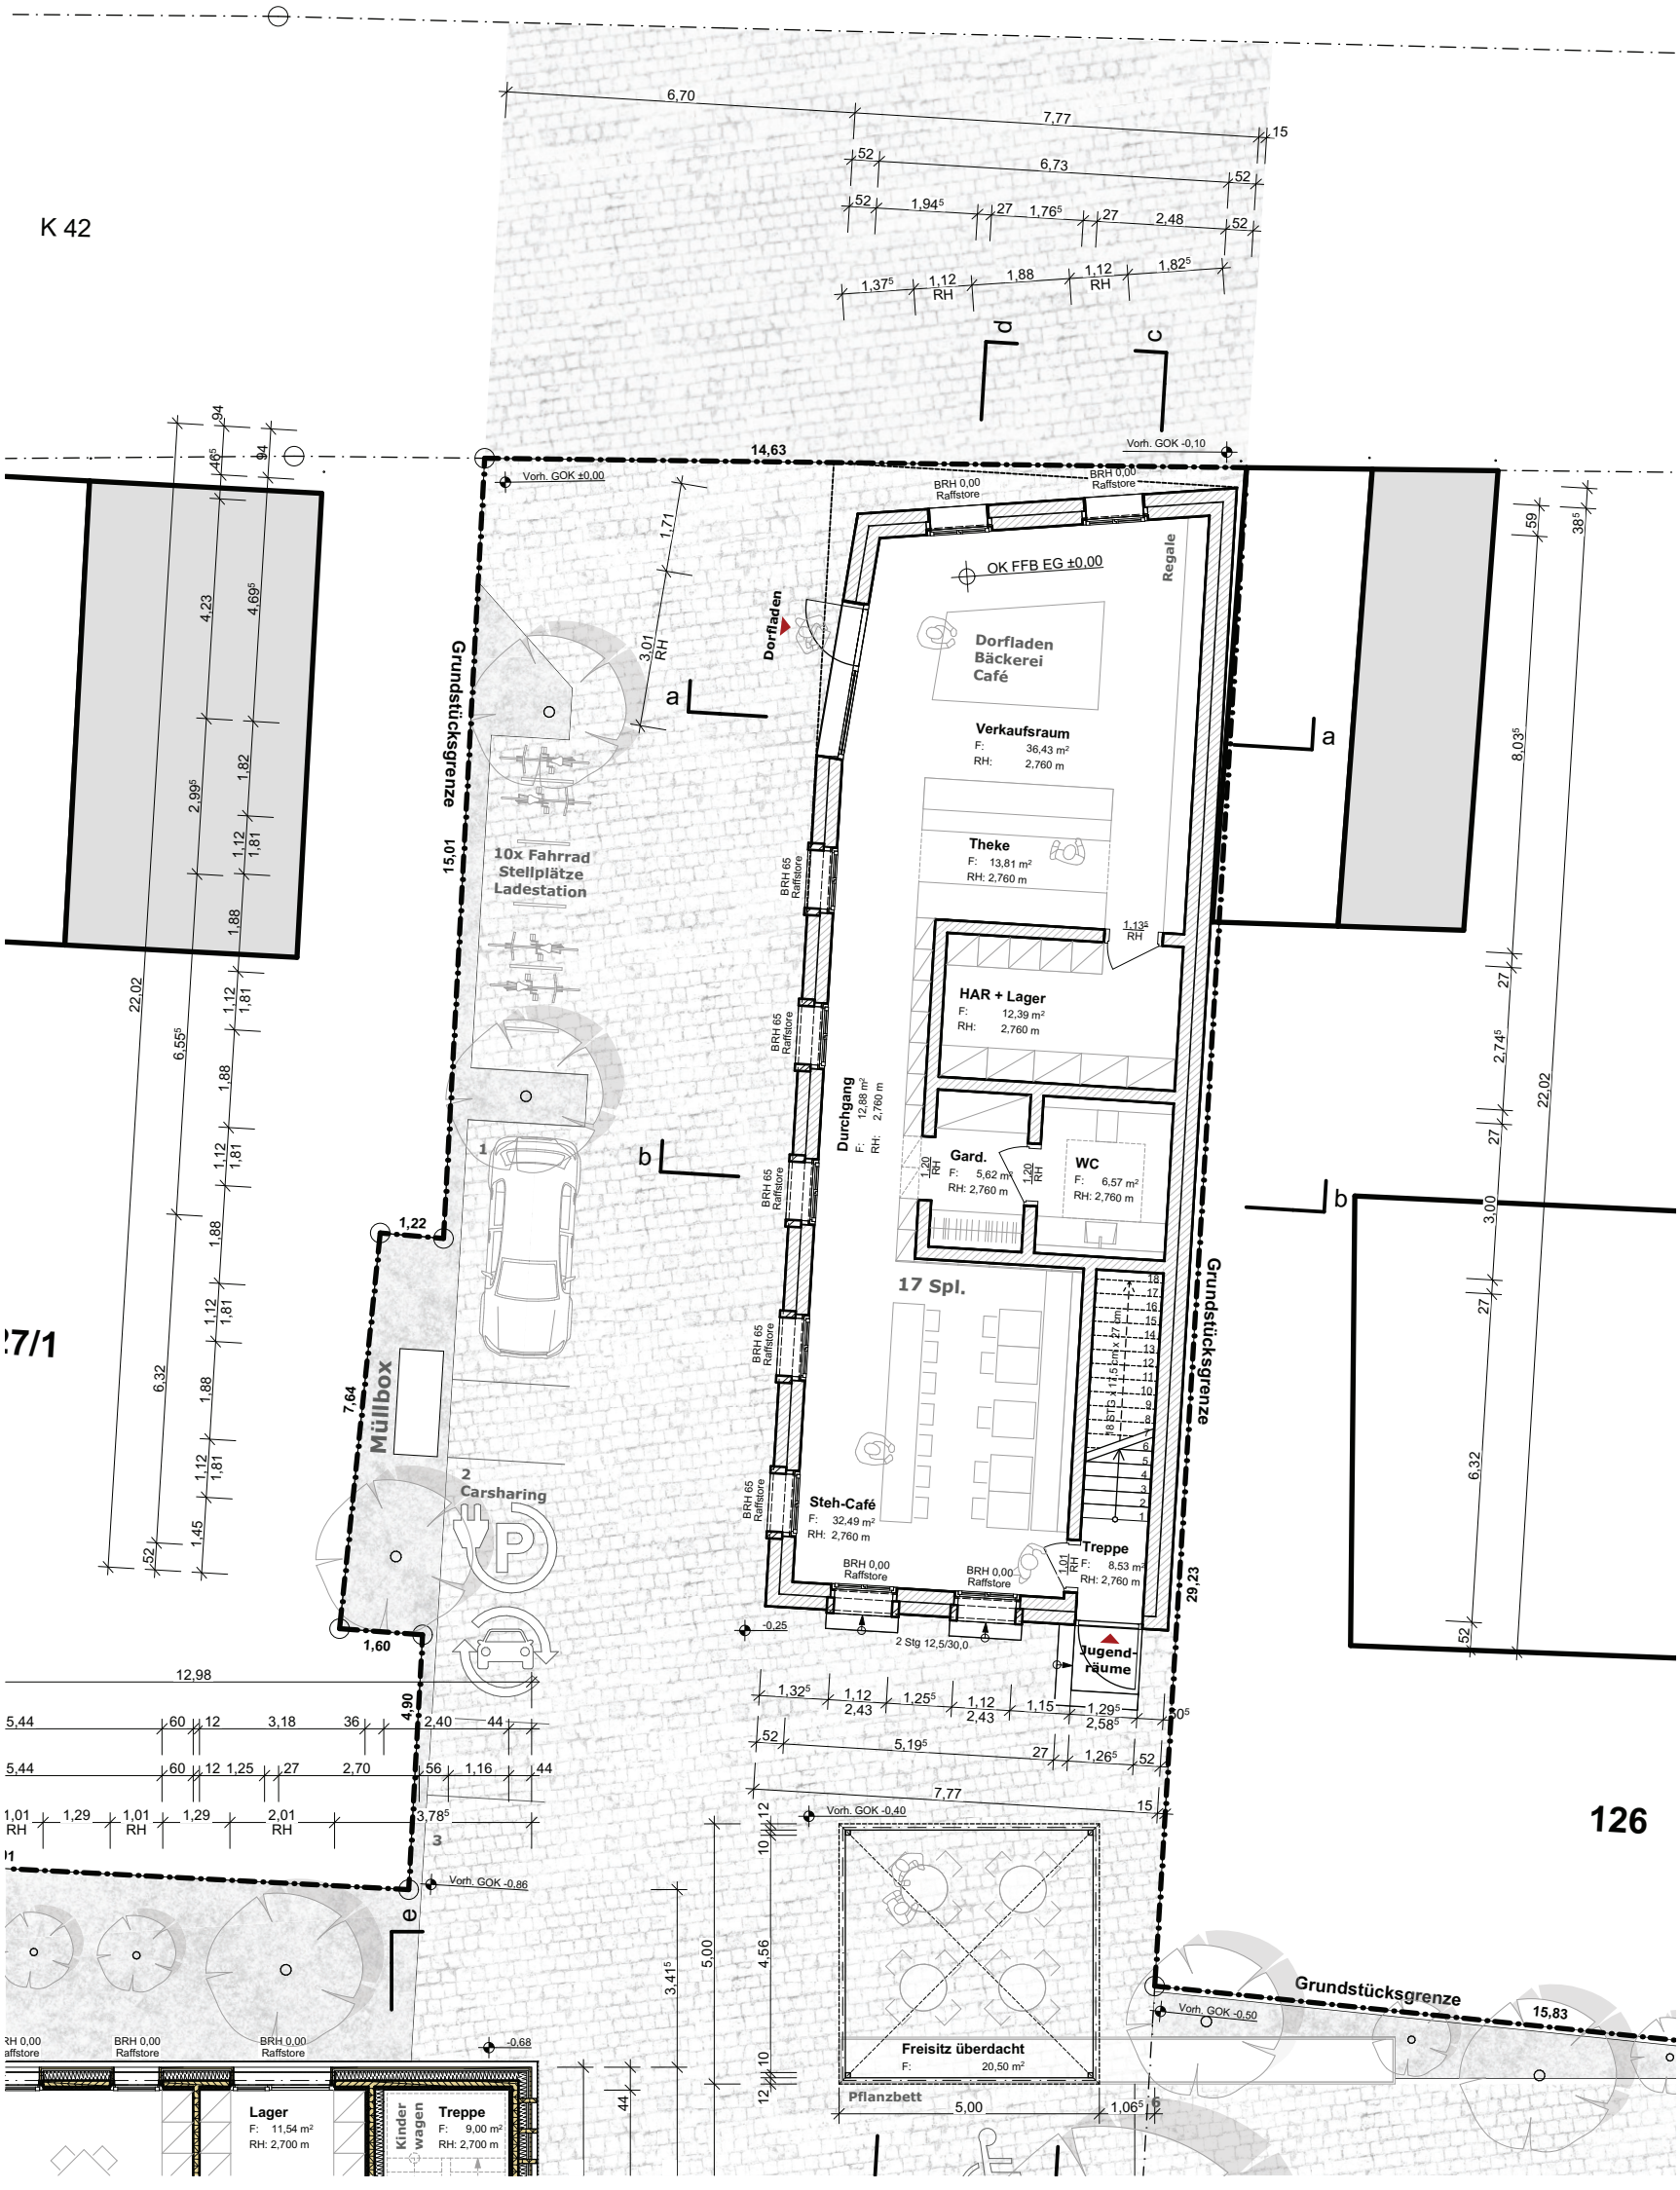
6,70
7,77
15
52
6,73
52
52
1,94⁵
27
1,76⁵
27
2,48
52
1,37⁵
1,12
RH
1,88
1,12
RH
1,82⁵
d
c
14,63
Vorh. GOK -0,10
Vorh. GOK ±0,00
BRH 0,00
Raffstore
BRH 0,00
Raffstore
OK FFB EG ±0,00
Regale
Dorfladen
Dorfladen
Bäckerei
Café
Verkaufsraum
F: 36,43 m²
RH: 2,760 m
Theke
F: 13,81 m²
RH: 2,760 m
1,13⁵
RH
HAR + Lager
F: 12,39 m²
RH: 2,760 m
Durchgang
F: 12,88 m²
RH: 2,760 m
Gard.
F: 5,62 m²
RH: 2,760 m
WC
F: 6,57 m²
RH: 2,760 m
17 Spl.
Steh-Café
F: 32,49 m²
RH: 2,760 m
Treppe
F: 8,53 m²
RH: 2,760 m
BRH 65
Raffstore
1,71
3,01
RH
a
b
Grundstücksgrenze
15,01
10x Fahrrad
Stellplätze
Ladestation
1,22
Müllbox
7,64
2
Carsharing
1,60
-0,25
2 Stg 12,5/30,0
Jugend-
räume
Grundstücksgrenze
29,23
1,32⁵
1,12
2,43
1,25⁵
1,12
2,43
1,15
1,29⁵
2,58⁵
52
5,19⁵
27
1,26⁵
52
7,77
15
Vorh. GOK -0,40
12
10
4,56
10
12
3,41⁵
5,00
44
Freisitz überdacht
F: 20,50 m²
Pflanzbett
5,00
1,06⁵
6
Grundstücksgrenze
Vorh. GOK -0,50
15,83
12,98
4,90
5,44
60
12
3,18
36
2,40
44
5,44
60
12
1,25
27
2,70
56
1,16
44
1,01
RH
1,29
1,01
RH
1,29
2,01
RH
3,78⁵
3
Vorh. GOK -0,86
e
-0,68
Lager
F: 11,54 m²
RH: 2,700 m
Kinder
wagen
Treppe
F: 9,00 m²
RH: 2,700 m
BRH 0,00
Raffstore
BRH 0,00
Raffstore
BRH 0,00
Raffstore
22,02
6,55⁵
6,32
52
1,45
4,23
4,69⁵
2,99⁵
1,82
1,12
1,81
1,88
1,12
1,81
1,88
1,12
1,81
1,88
1,12
1,81
1,88
1,12
1,81
1,88
1,12
1,81
94
46⁵
94
59
38⁵
8,03⁵
27
2,74⁵
27
22,02
27
3,00
27
6,32
52
126